



RESIDENCIAL VERSALLES

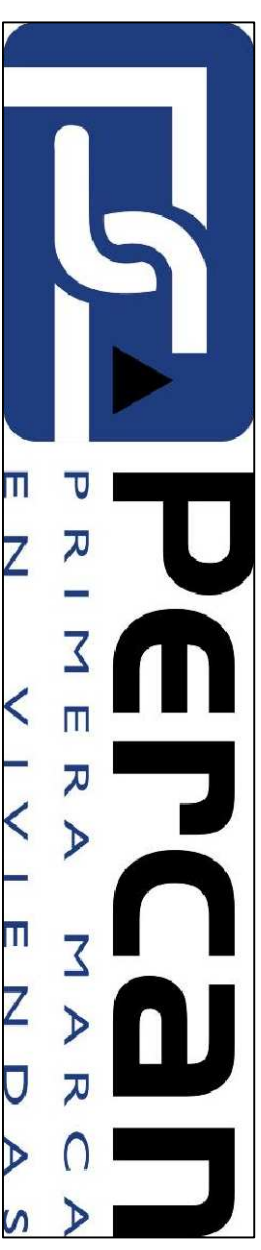

Promociones y Construcciones Percan S.L.

Plaza Garcia Lorca, 1

Tlf: 965.63.68.03 Fax: 965.63.27.08

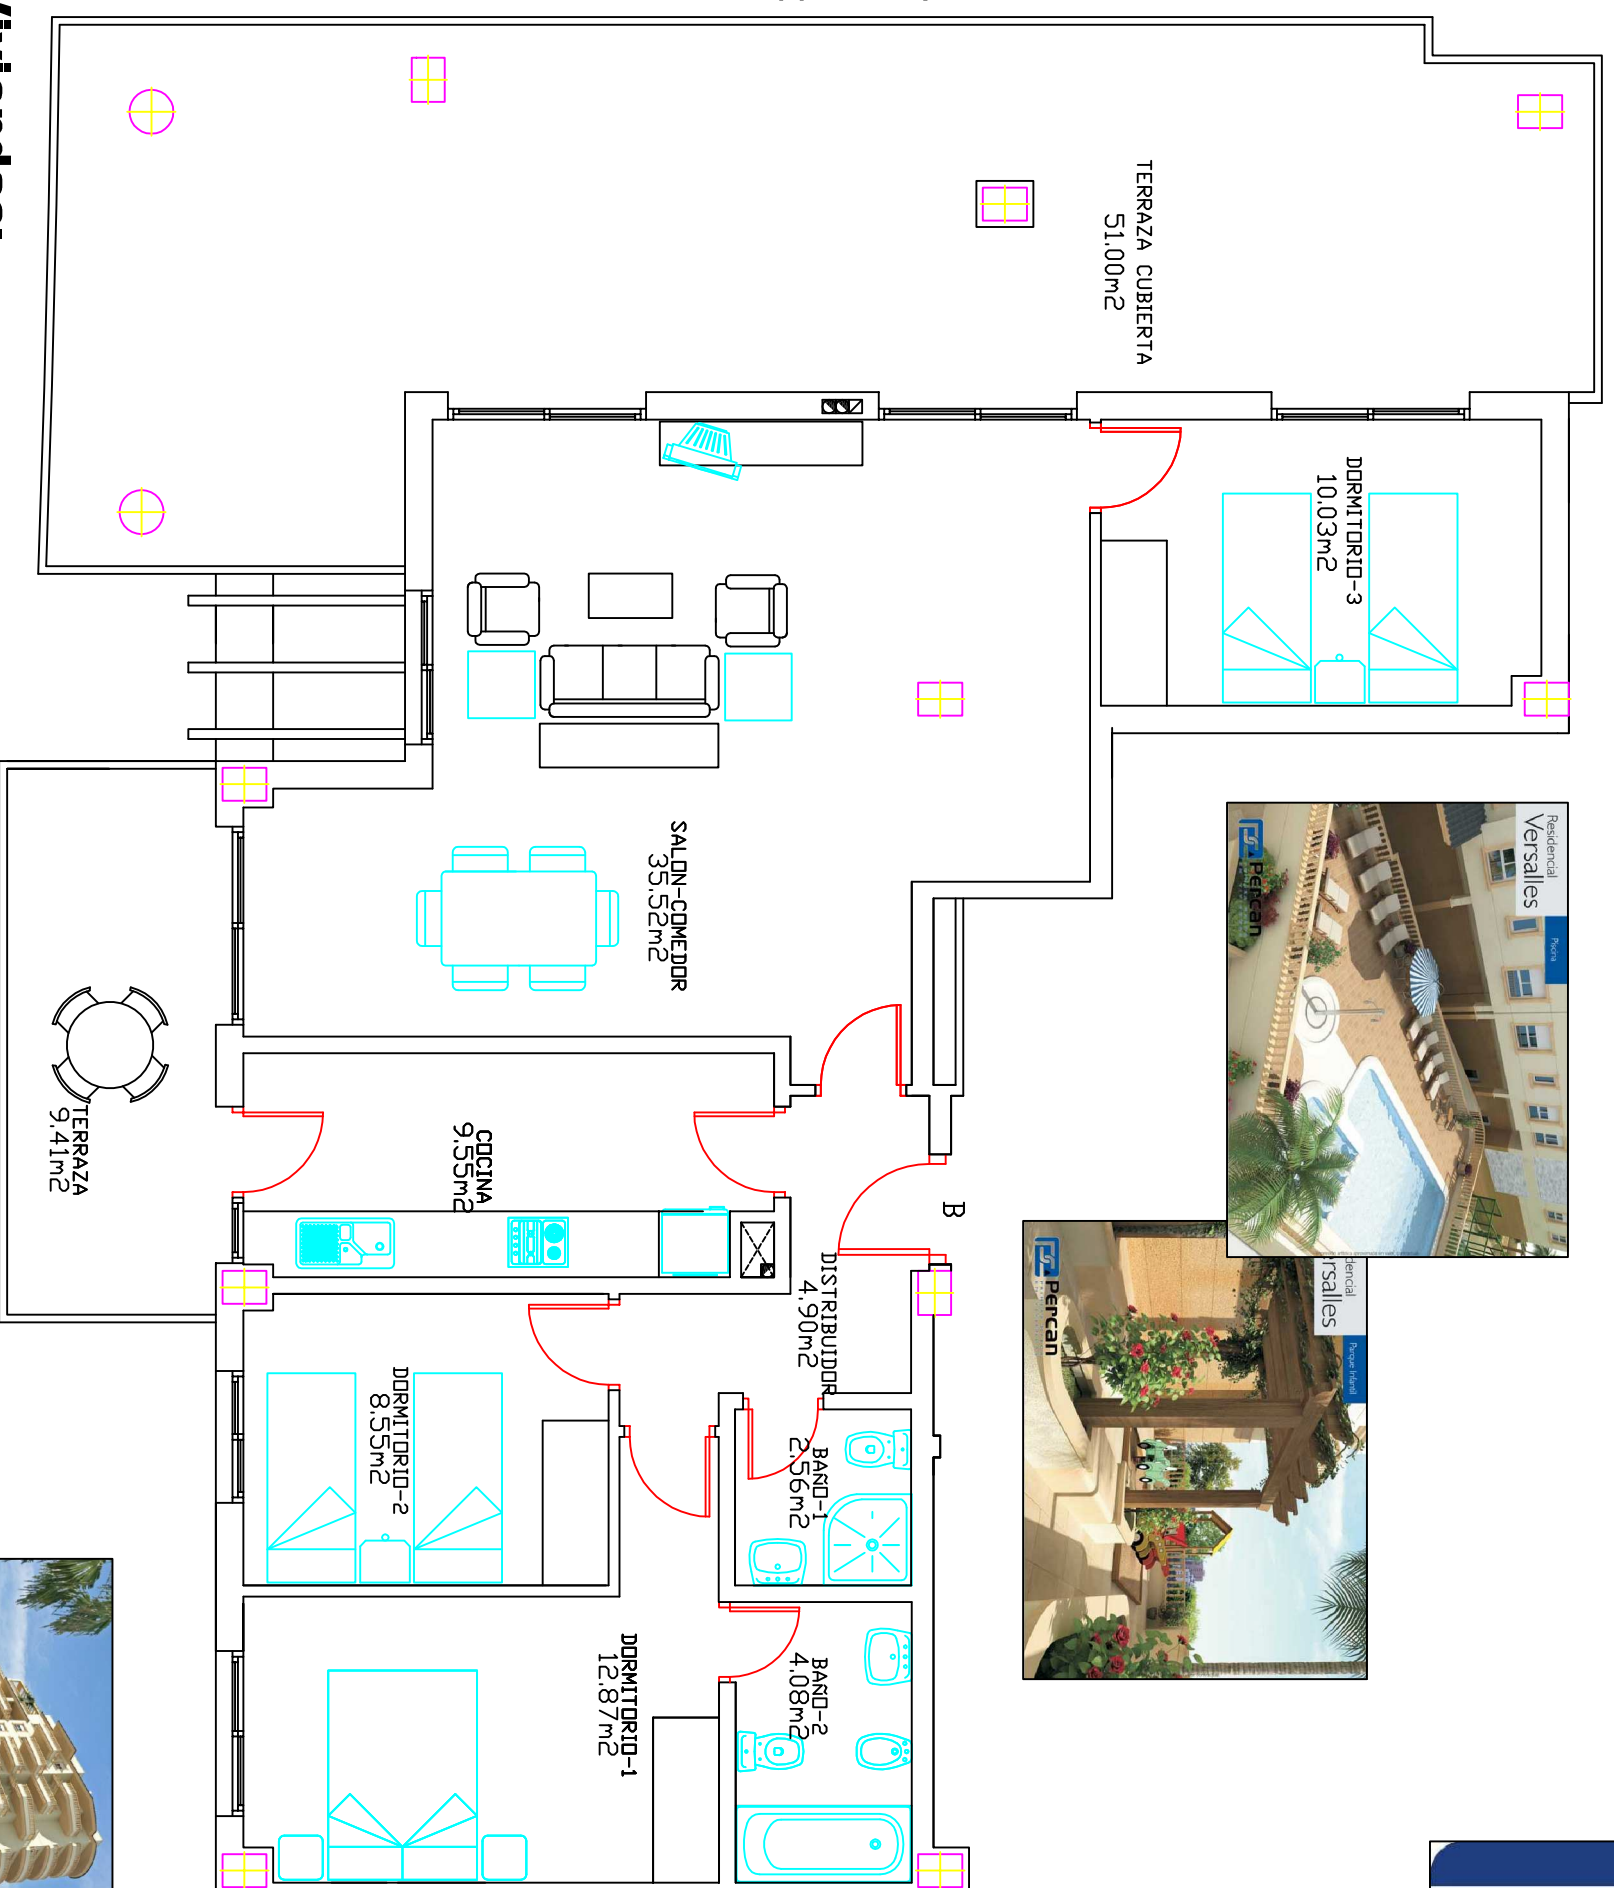

<http://www.percan.es>

Viviendas:
Aire Acondicionado.
Cocina amueblada con todos los electrodomésticos.
Cabina ducha.
Armarios Modulares Forrados con barra y balda.




148.44 M2 Útiles

Urbanización:
Piscina.
Pista de Padel.
Parque de Juegos Infantiles.

ESC. 1 - Cuarto B

387.000€+iva

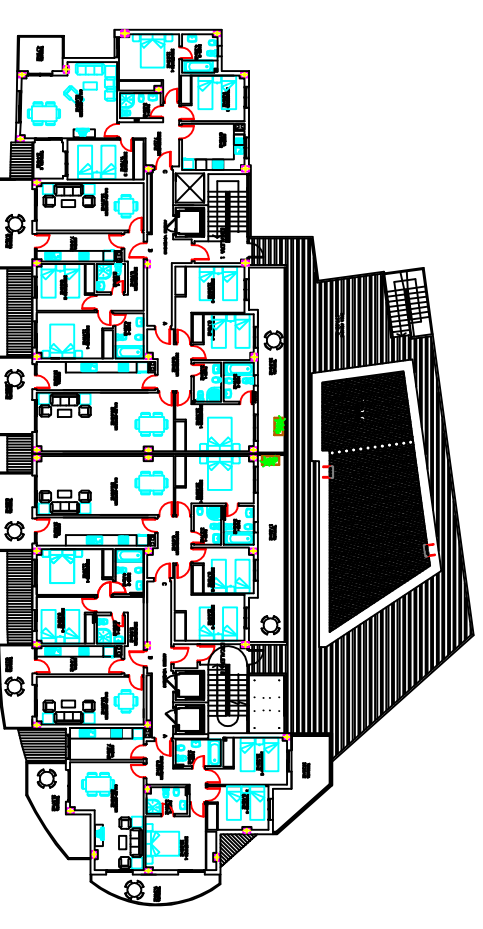

PLANO SIN VALOR CONTRACTUAL