
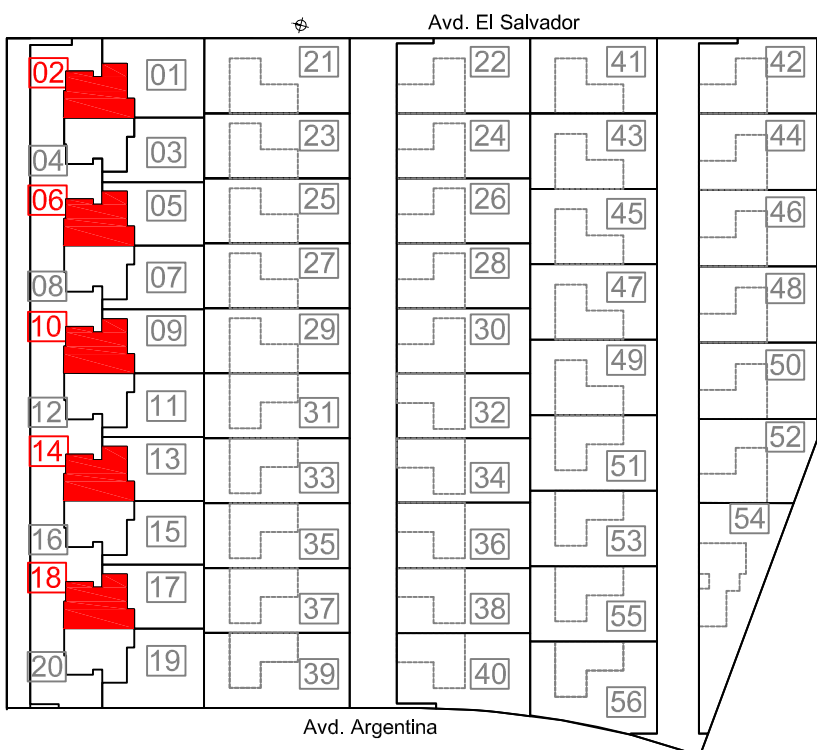
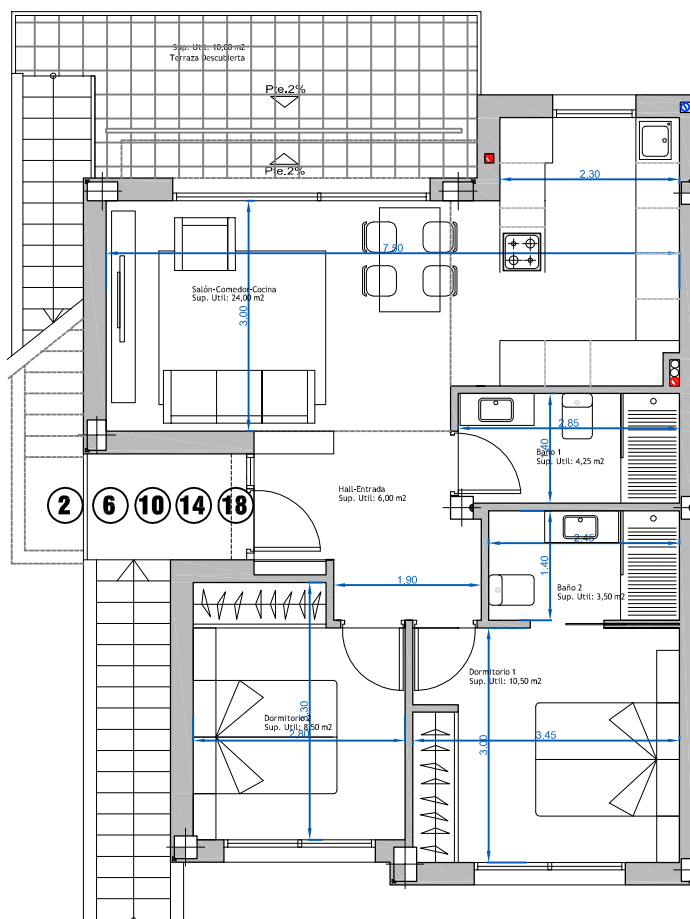


CUADRO DE SUPERFICIES CONSTRUIDAS	
APARTAMENTOS 2 DORM.	70,00 m ²
TERRAZA CUBIERTA	12,00 m ²
JARDIN	130,00 m ²



CUADRO DE SUPERFICIES UTILES	
SALON-COMEDOR-COCINA	24,00 m ²
BAÑO 1	4,25 m ²
DORMITORIO 1	10,50 m ²
HALL-DISTRIBUIDOR	6,00 m ²
DORMITORIO 2	8,50 m ²
BAÑO 2	3,50 m ²
TOTAL SUPERFICIE ÚTIL	56,75 m²

NOTA: Las superficies de las viviendas pueden sufrir variaciones de ± 5 m²

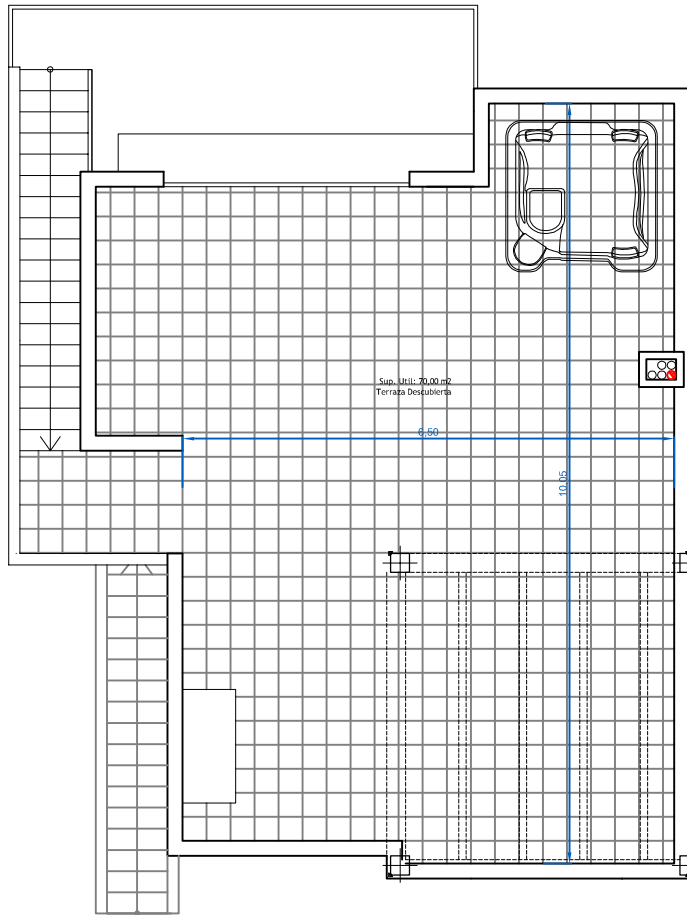

APARTAMENTOS 2 DORM.	70,00 m2
TERRAZA DESCUBIERTA	10,00 m2
TERRAZA -SOLARIUM 2	70,00 m2
CUADRO DE SUPERFICIES UTILES	
SALON-COMEDOR-COCINA	24,00 m2
BAÑO 1	4,25 m2
DORMITORIO 1	10,50 m2
HALL-DISTRIBUIDOR	6,00 m2
DORMITORIO 2	8,50 m2
BAÑO 2	3,50 m2
TOTAL SUPERFICIE ÚTIL	56,75 m2

NOTA: Las superficies de las viviendas pueden sufrir variaciones de ± 5 m2

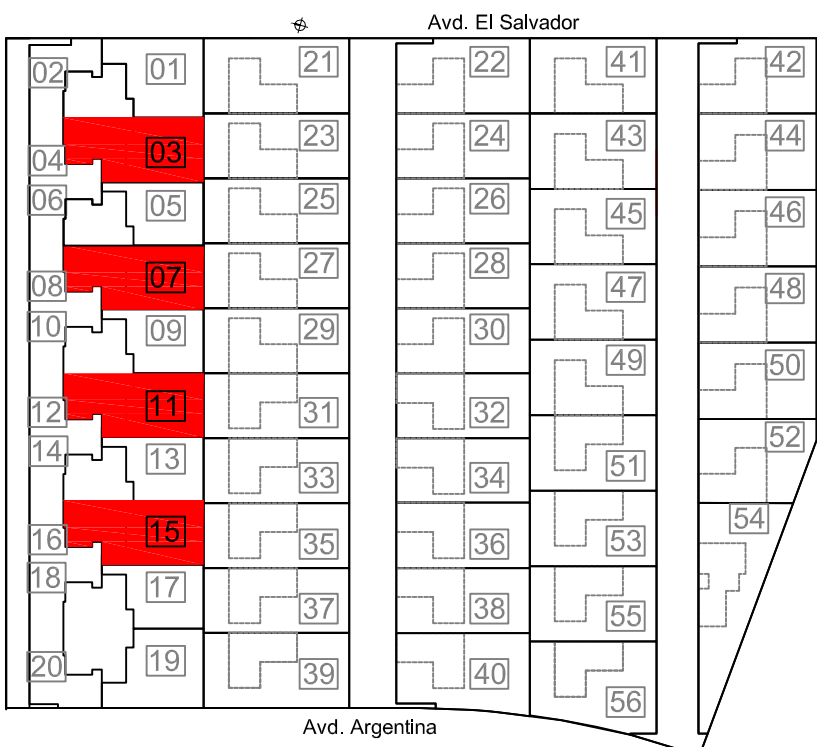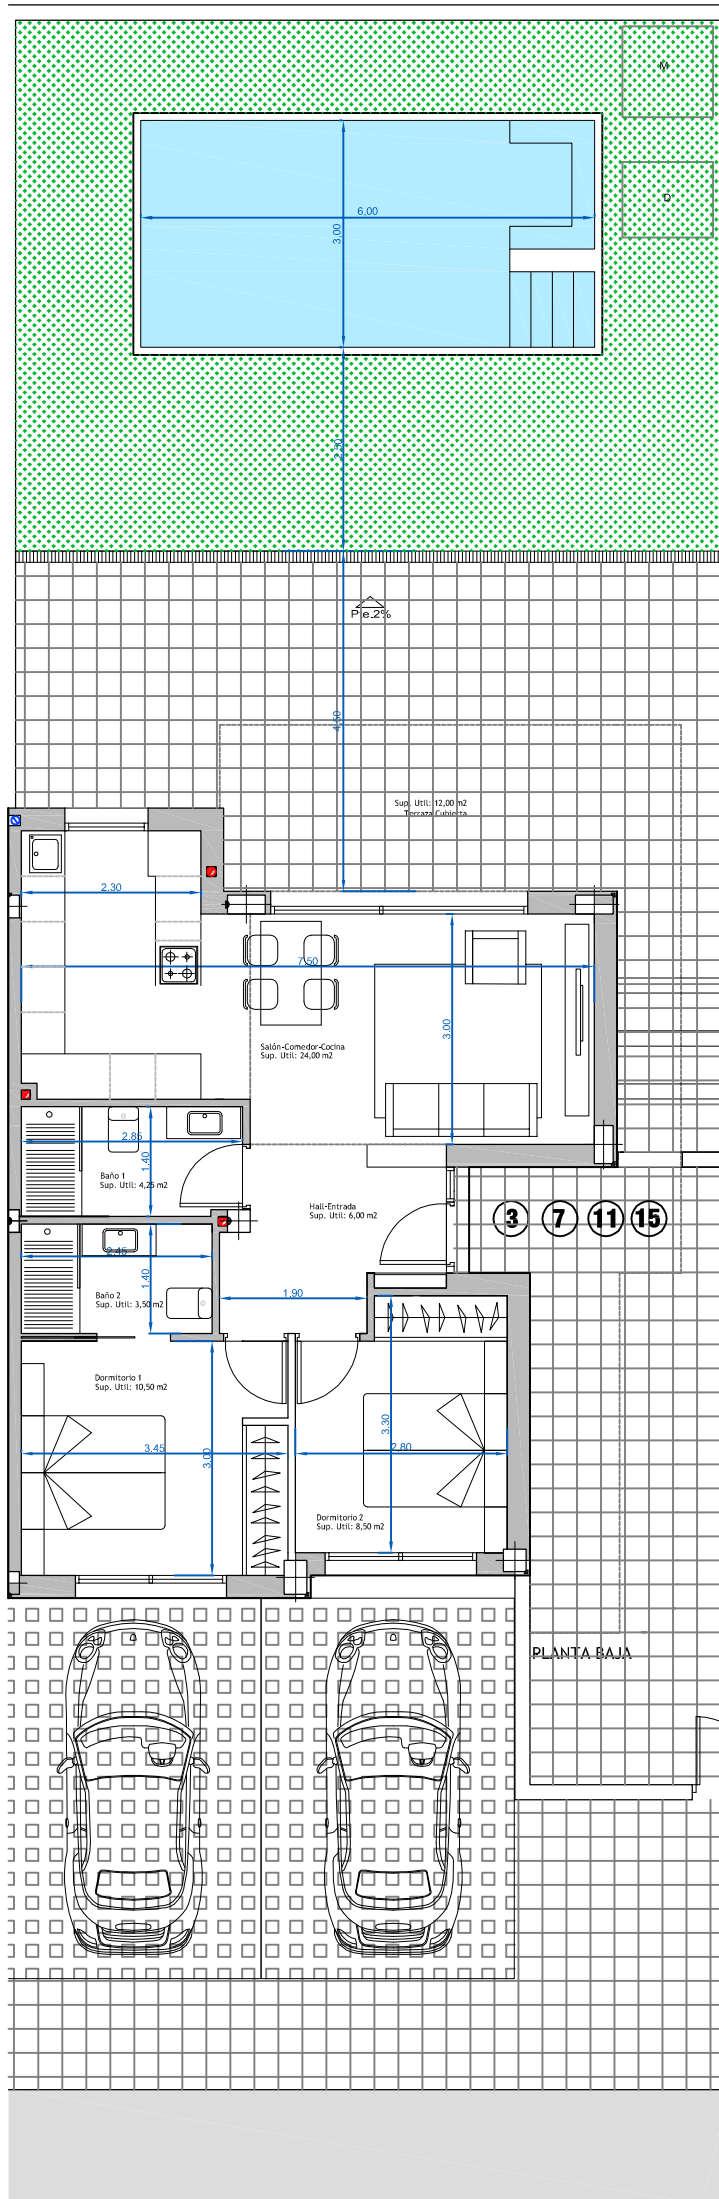


APARTAMENTOS 2 DORM.		70,00 m ²
TERRAZA CUBIERTA		12,00 m ²
JARDIN		90,00 m ²
CUADRO DE SUPERFICIES UTILES		
SALON-COMEDOR-COCINA		24,00 m ²
BAÑO 1		4,25 m ²
DORMITORIO 1		10,50 m ²
HALL-DISTRIBUIDOR		6,00 m ²
DORMITORIO 2		8,50 m ²
BAÑO 2		3,50 m ²
TOTAL SUPERFICIE ÚTIL		56,75 m²


NOTA: Las superficies de las viviendas pueden sufrir variaciones de ± 5 m²

VIVIENDAS APARTAMENTOS 2 DORMITORIOS


NOTA: Las superficies y dimensiones descritas en este plano pueden ser sometidas a modificación durante el transcurso de la obra, no teniendo valor contractual.

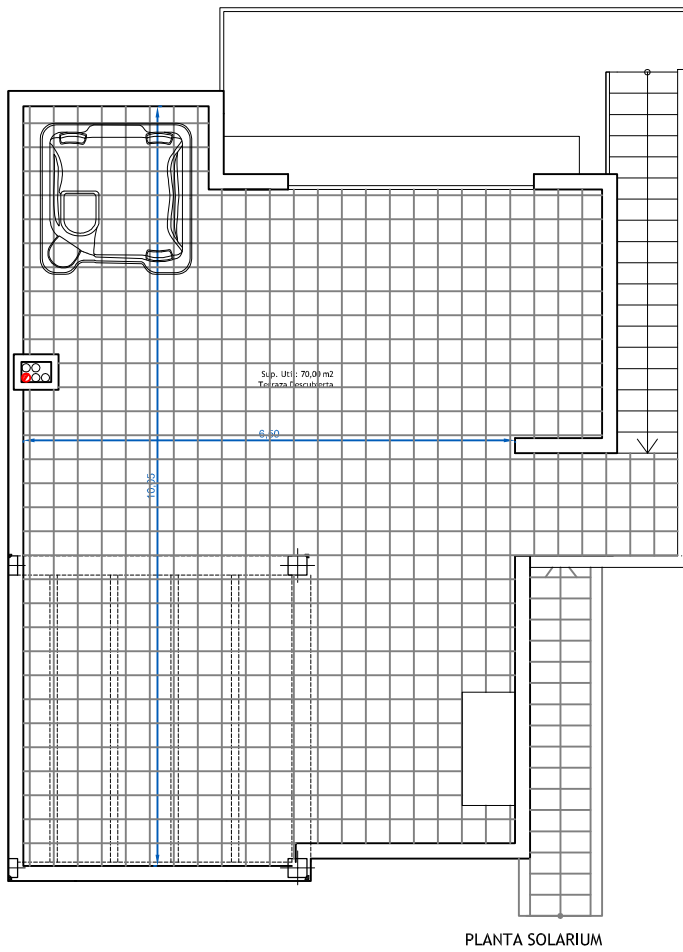

PLANTA SOLARIUM


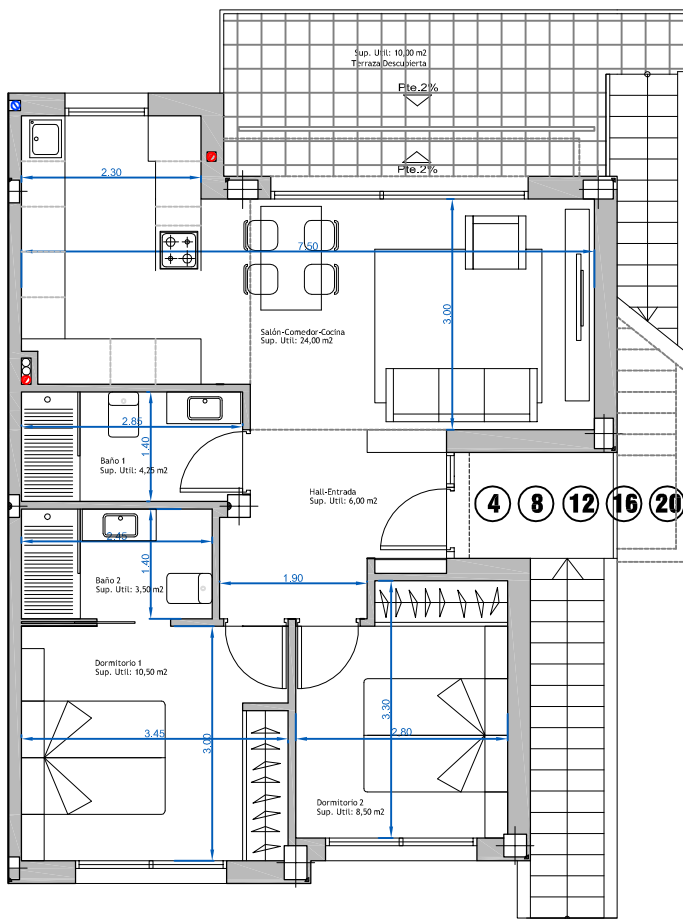


PLANTA PRIMERA

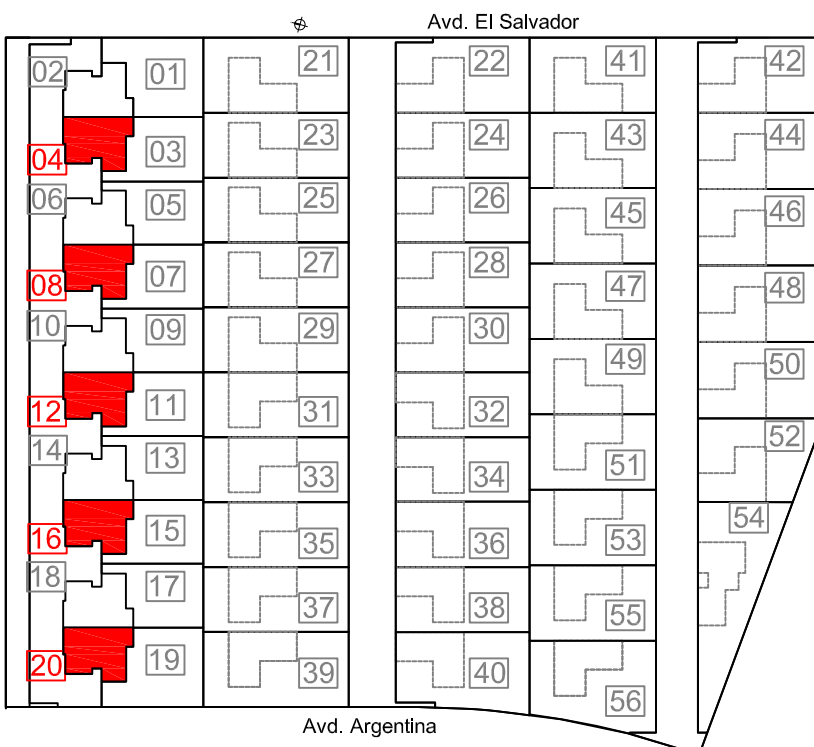



CUADRO DE SUPERFICIES CONSTRUIDAS	
APARTAMENTOS 2 DORM.	70,00 m2
TERRAZA DESCUBIERTA	10,00 m2
TERRAZA -SOLARIUM 2	70,00 m2
CUADRO DE SUPERFICIES UTILES	
SALON-COMEDOR-COCINA	24,00 m2
BAÑO 1	4,25 m2
DORMITORIO 1	10,50 m2
HALL-DISTRIBUIDOR	6,00 m2
DORMITORIO 2	8,50 m2
BAÑO 2	3,50 m2
TOTAL SUPERFICIE ÚTIL	56,75 m2

NOTA: Las superficies de las viviendas pueden sufrir variaciones de ± 5 m2

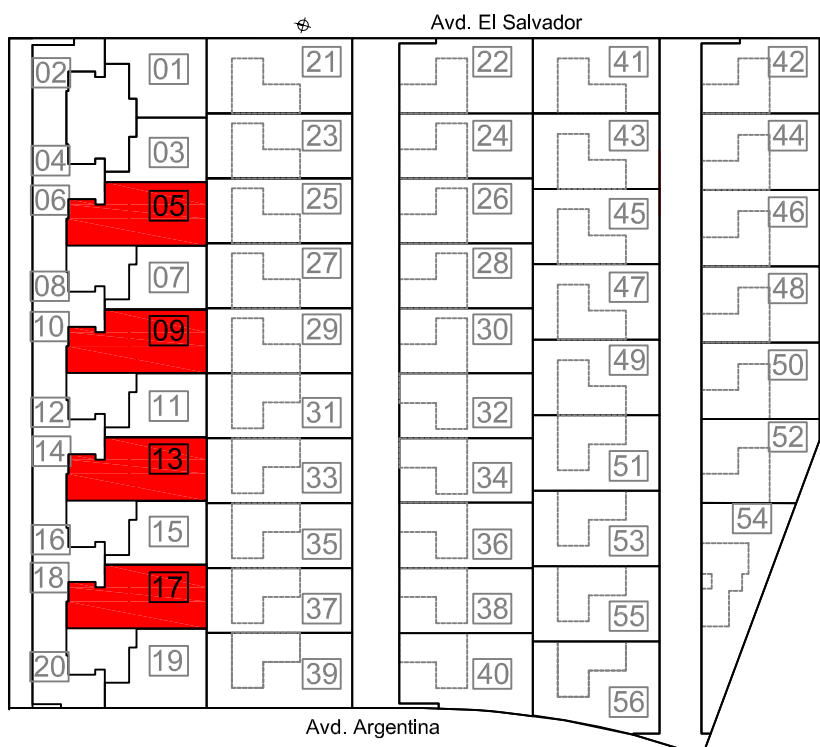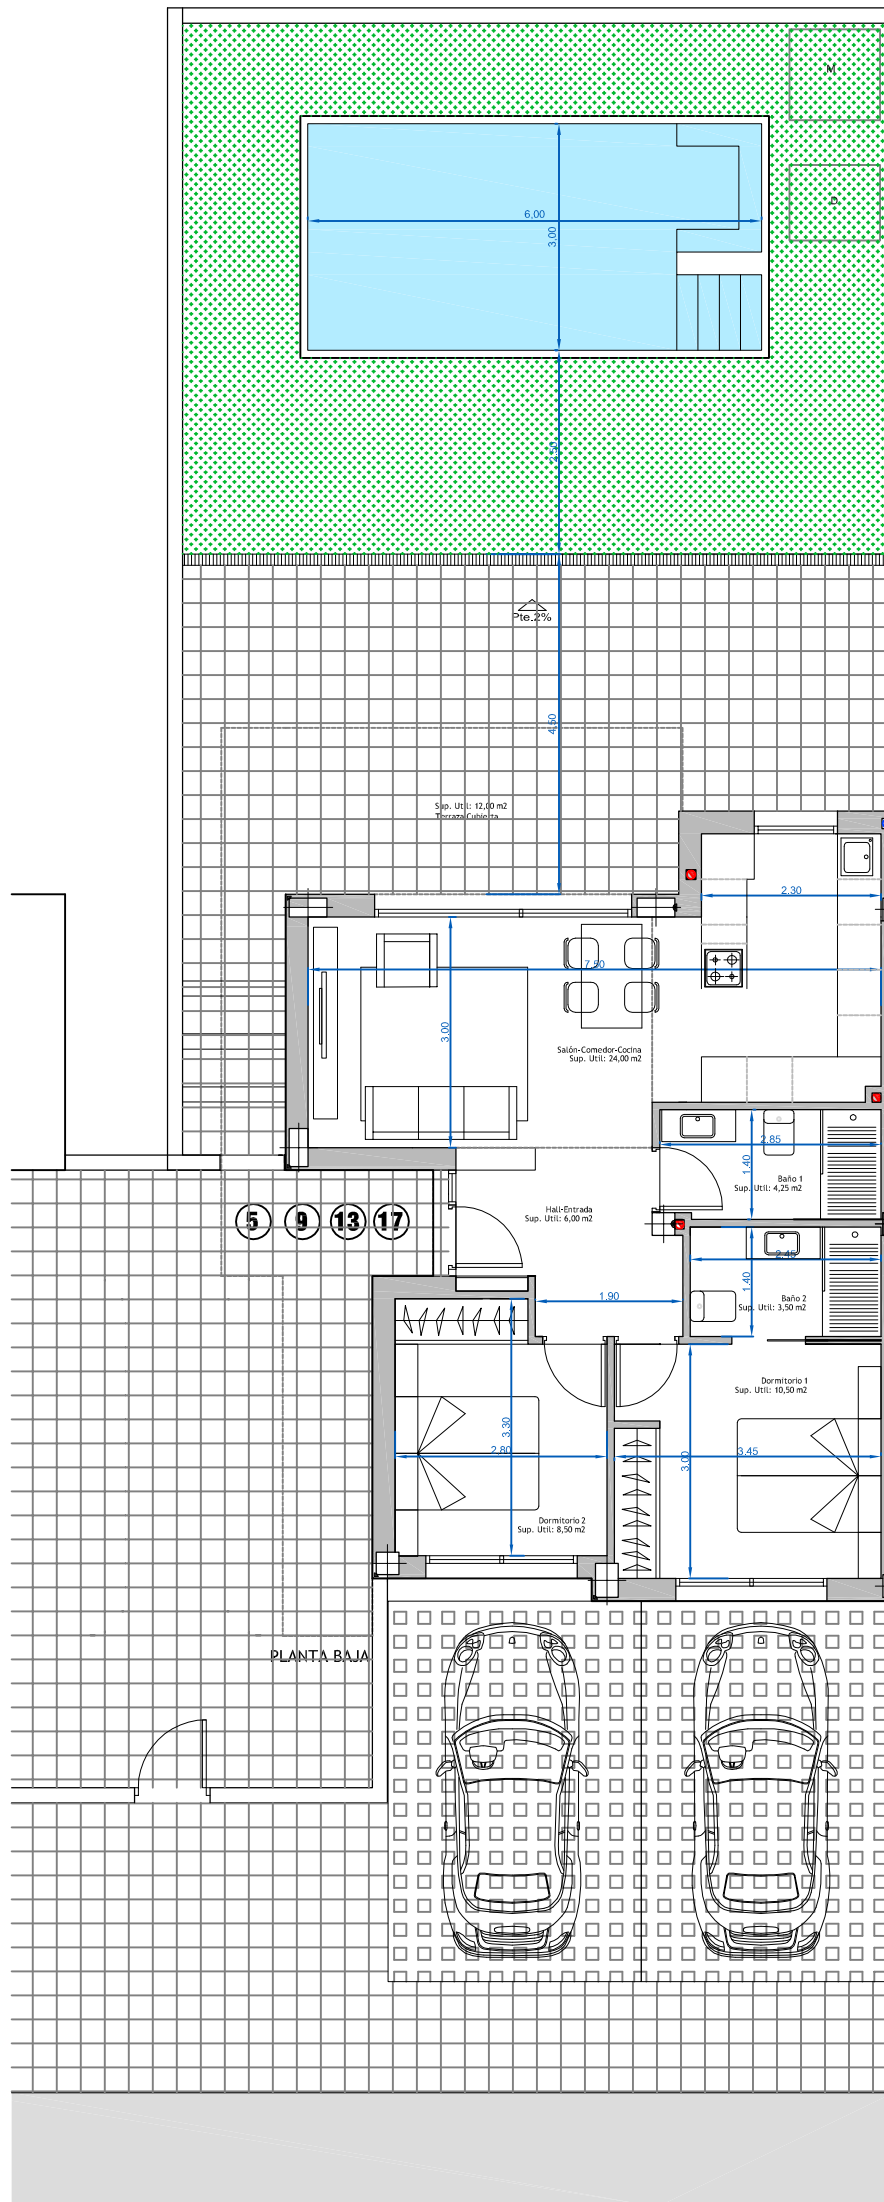

CUADRO DE SUPERFICIES CONSTRUIDAS	
APARTAMENTOS 2 DORM.	70,00 m ²
TERRAZA CUBIERTA	12,00 m ²
JARDIN	90,00 m ²
CUADRO DE SUPERFICIES UTILES	
SALON-COMEDOR-COCINA	24,00 m ²
BAÑO 1	4,25 m ²
DORMITORIO 1	10,50 m ²
HALL-DISTRIBUIDOR	6,00 m ²
DORMITORIO 2	8,50 m ²
BAÑO 2	3,50 m ²
TOTAL SUPERFICIE ÚTIL	56,75 m²

NOTA: Las superficies de las viviendas pueden sufrir variaciones de ± 5 m²

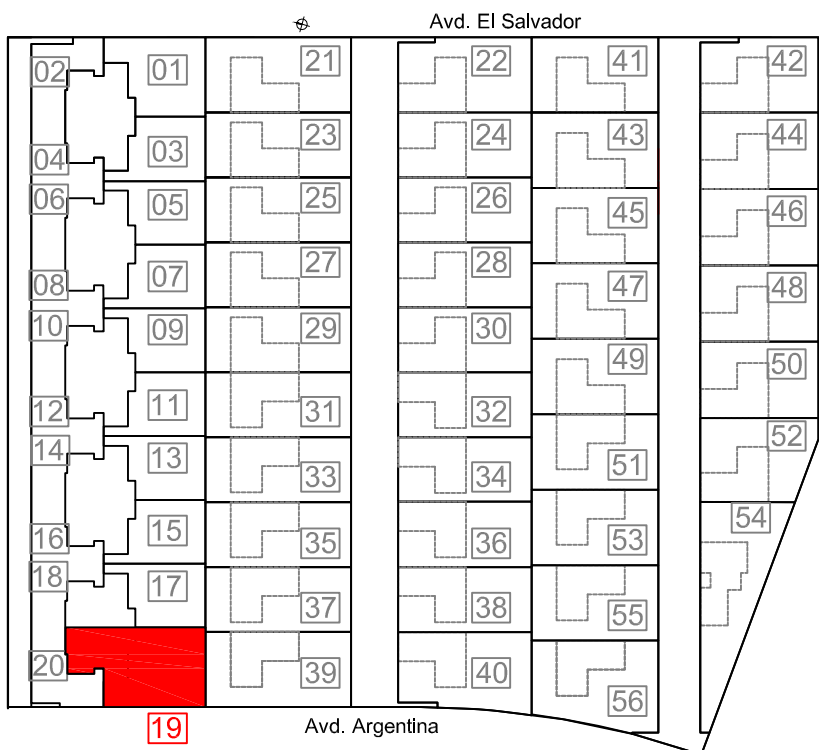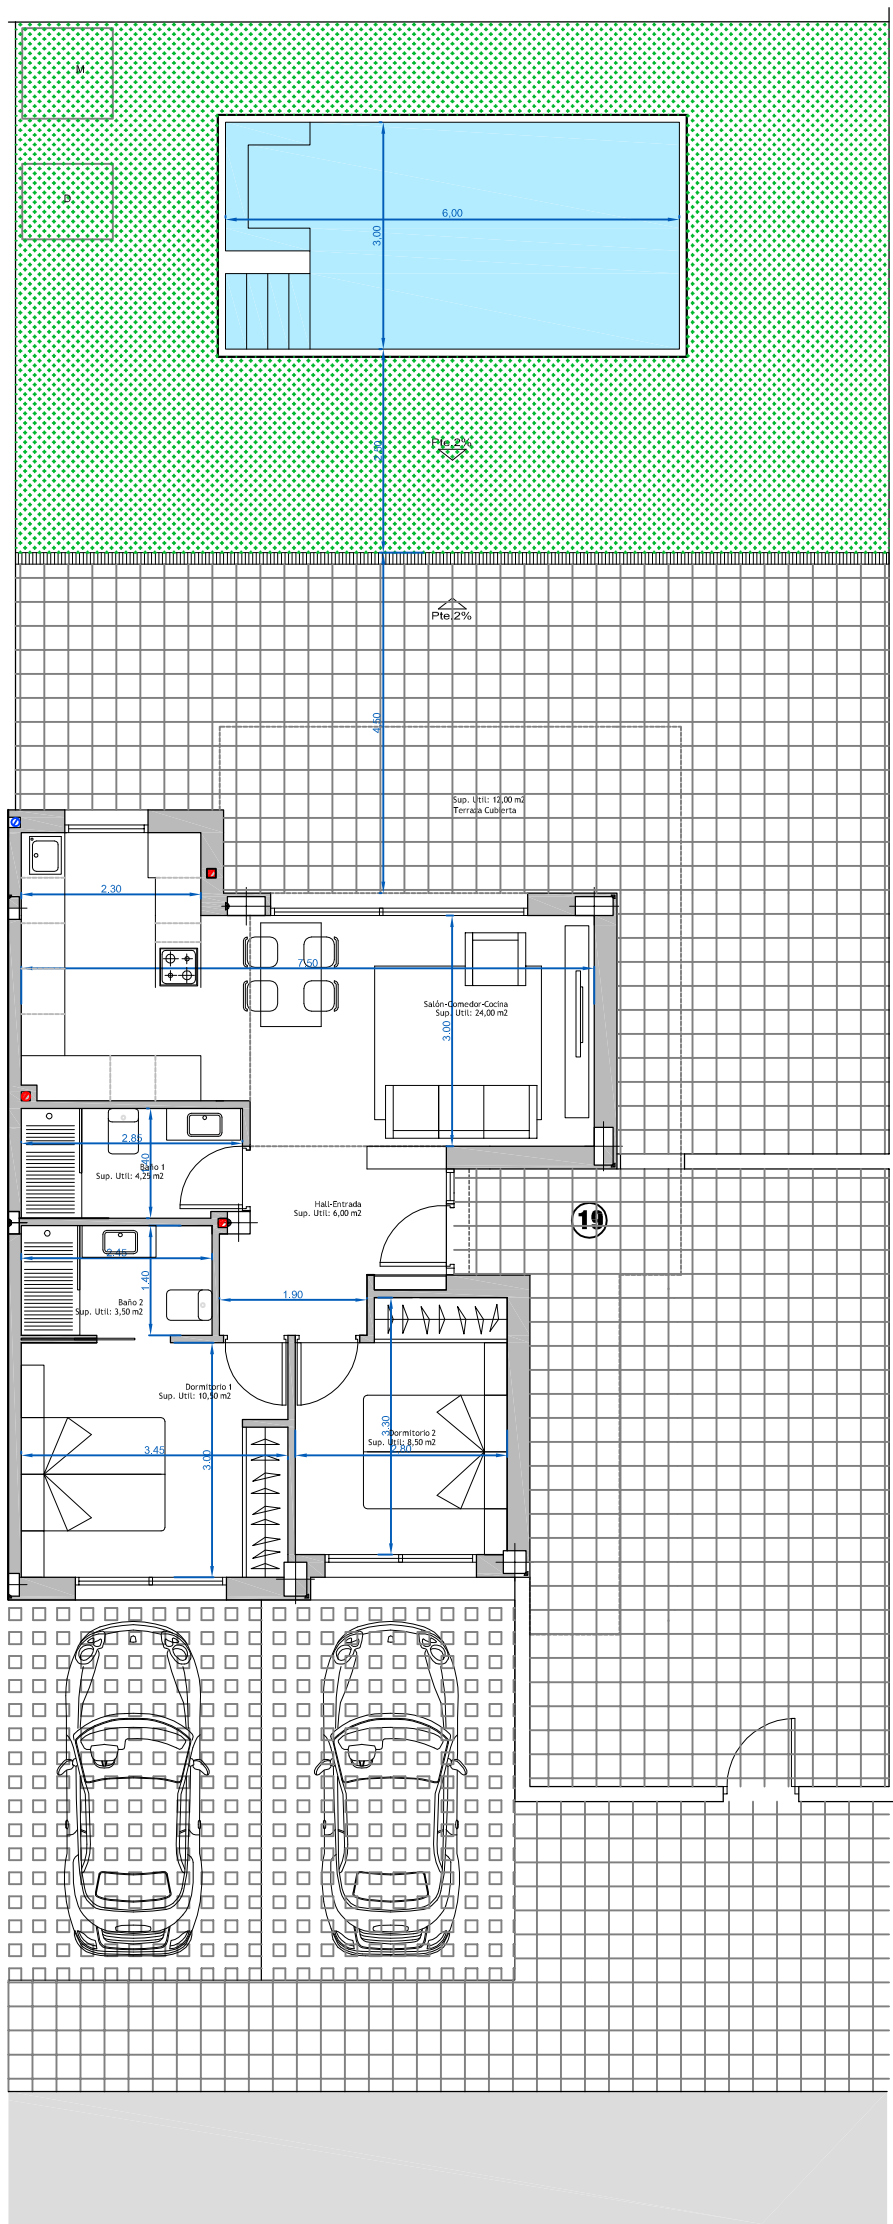

APARTAMENTOS 2 DORM.		70,00 m²
TERRAZA CUBIERTA		12,00 m²
JARDIN		130,00 m²
CUADRO DE SUPERFICIES UTILES		
SALON-COMEDOR-COCINA		24,00 m ²
BAÑO 1		4,25 m ²
DORMITORIO 1		10,50 m ²
HALL-DISTRIBUIDOR		6,00 m ²
DORMITORIO 2		8,50 m ²
BAÑO 2		3,50 m ²
TOTAL SUPERFICIE ÚTIL		56,75 m²

NOTA: Las superficies de las viviendas pueden sufrir variaciones de ± 5 m²

VIVIENDAS APARTAMENTOS 2 DORMITORIOS

NOTA: Las superficies y dimensiones descritas en este plano pueden ser sometidas a modificación durante el transcurso de la obra, no teniendo valor contractual.